


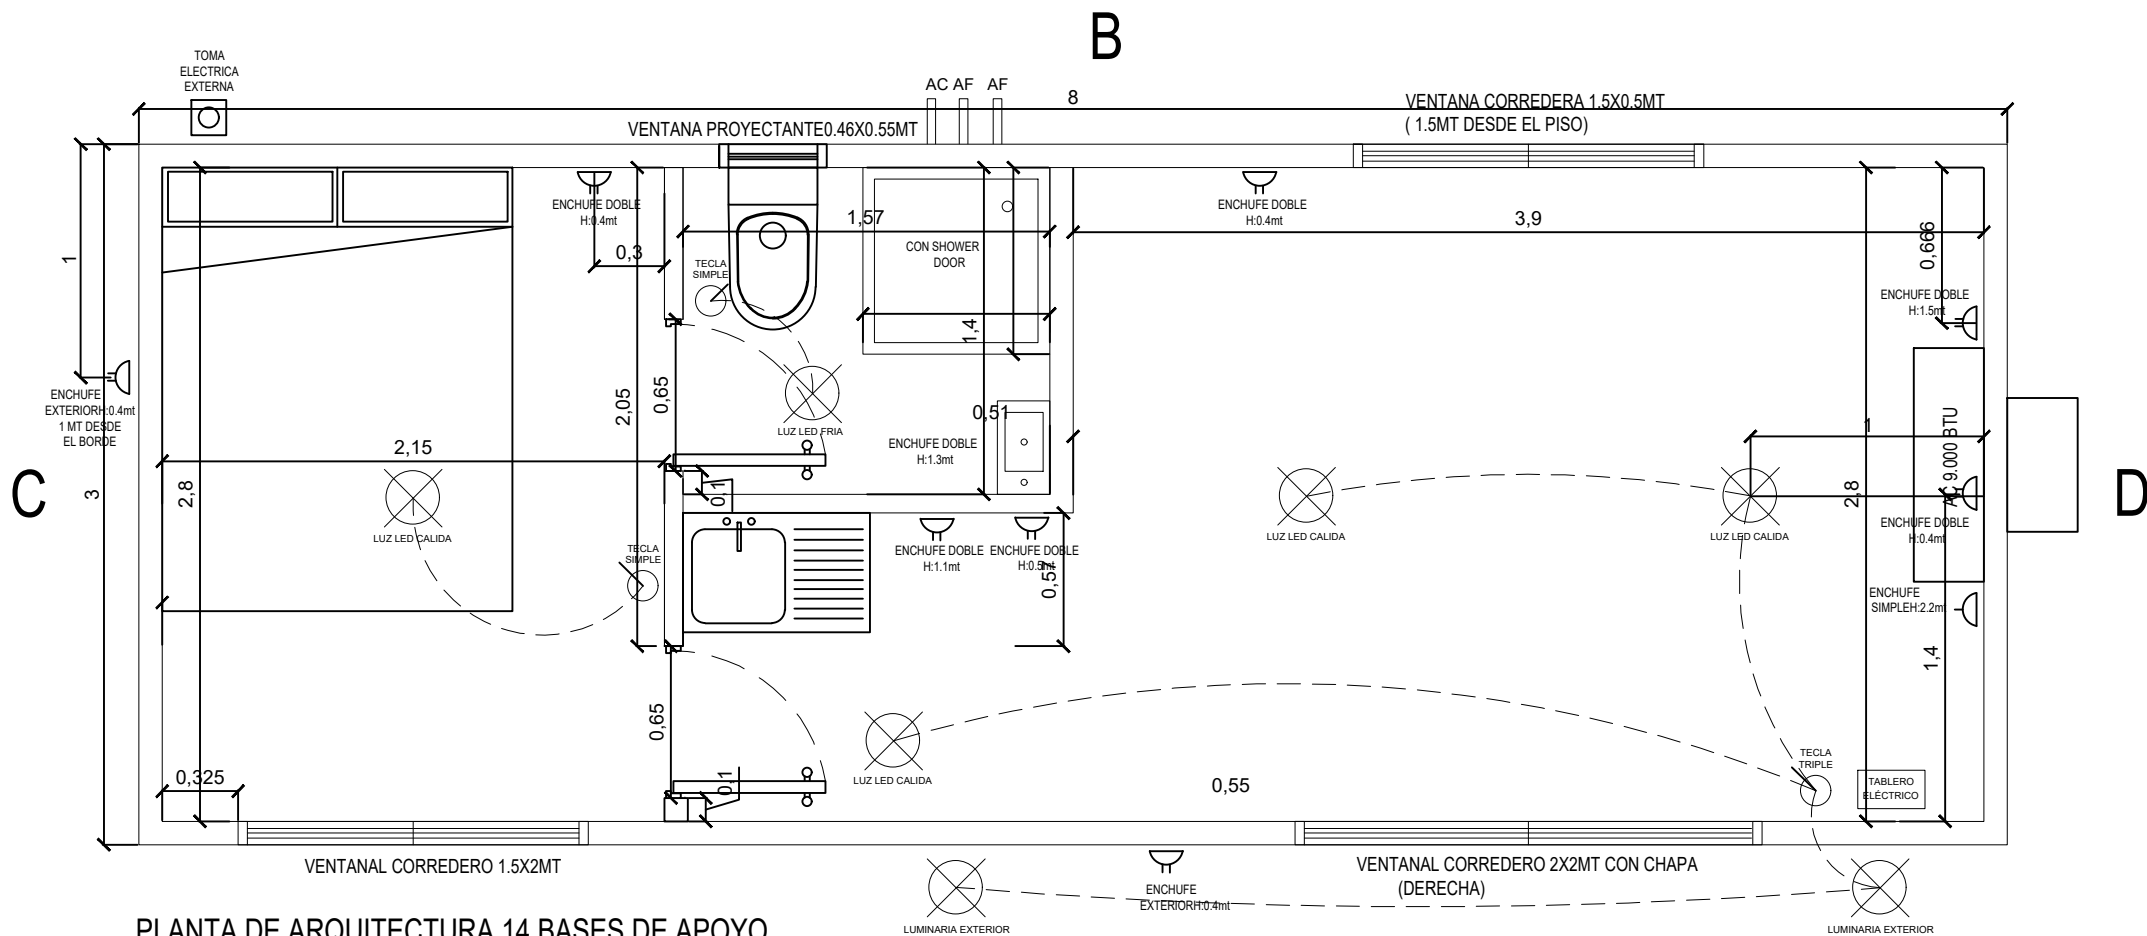

PLANTA DE ARQUITECTURA 14 BASES DE APOYO
s/escala