


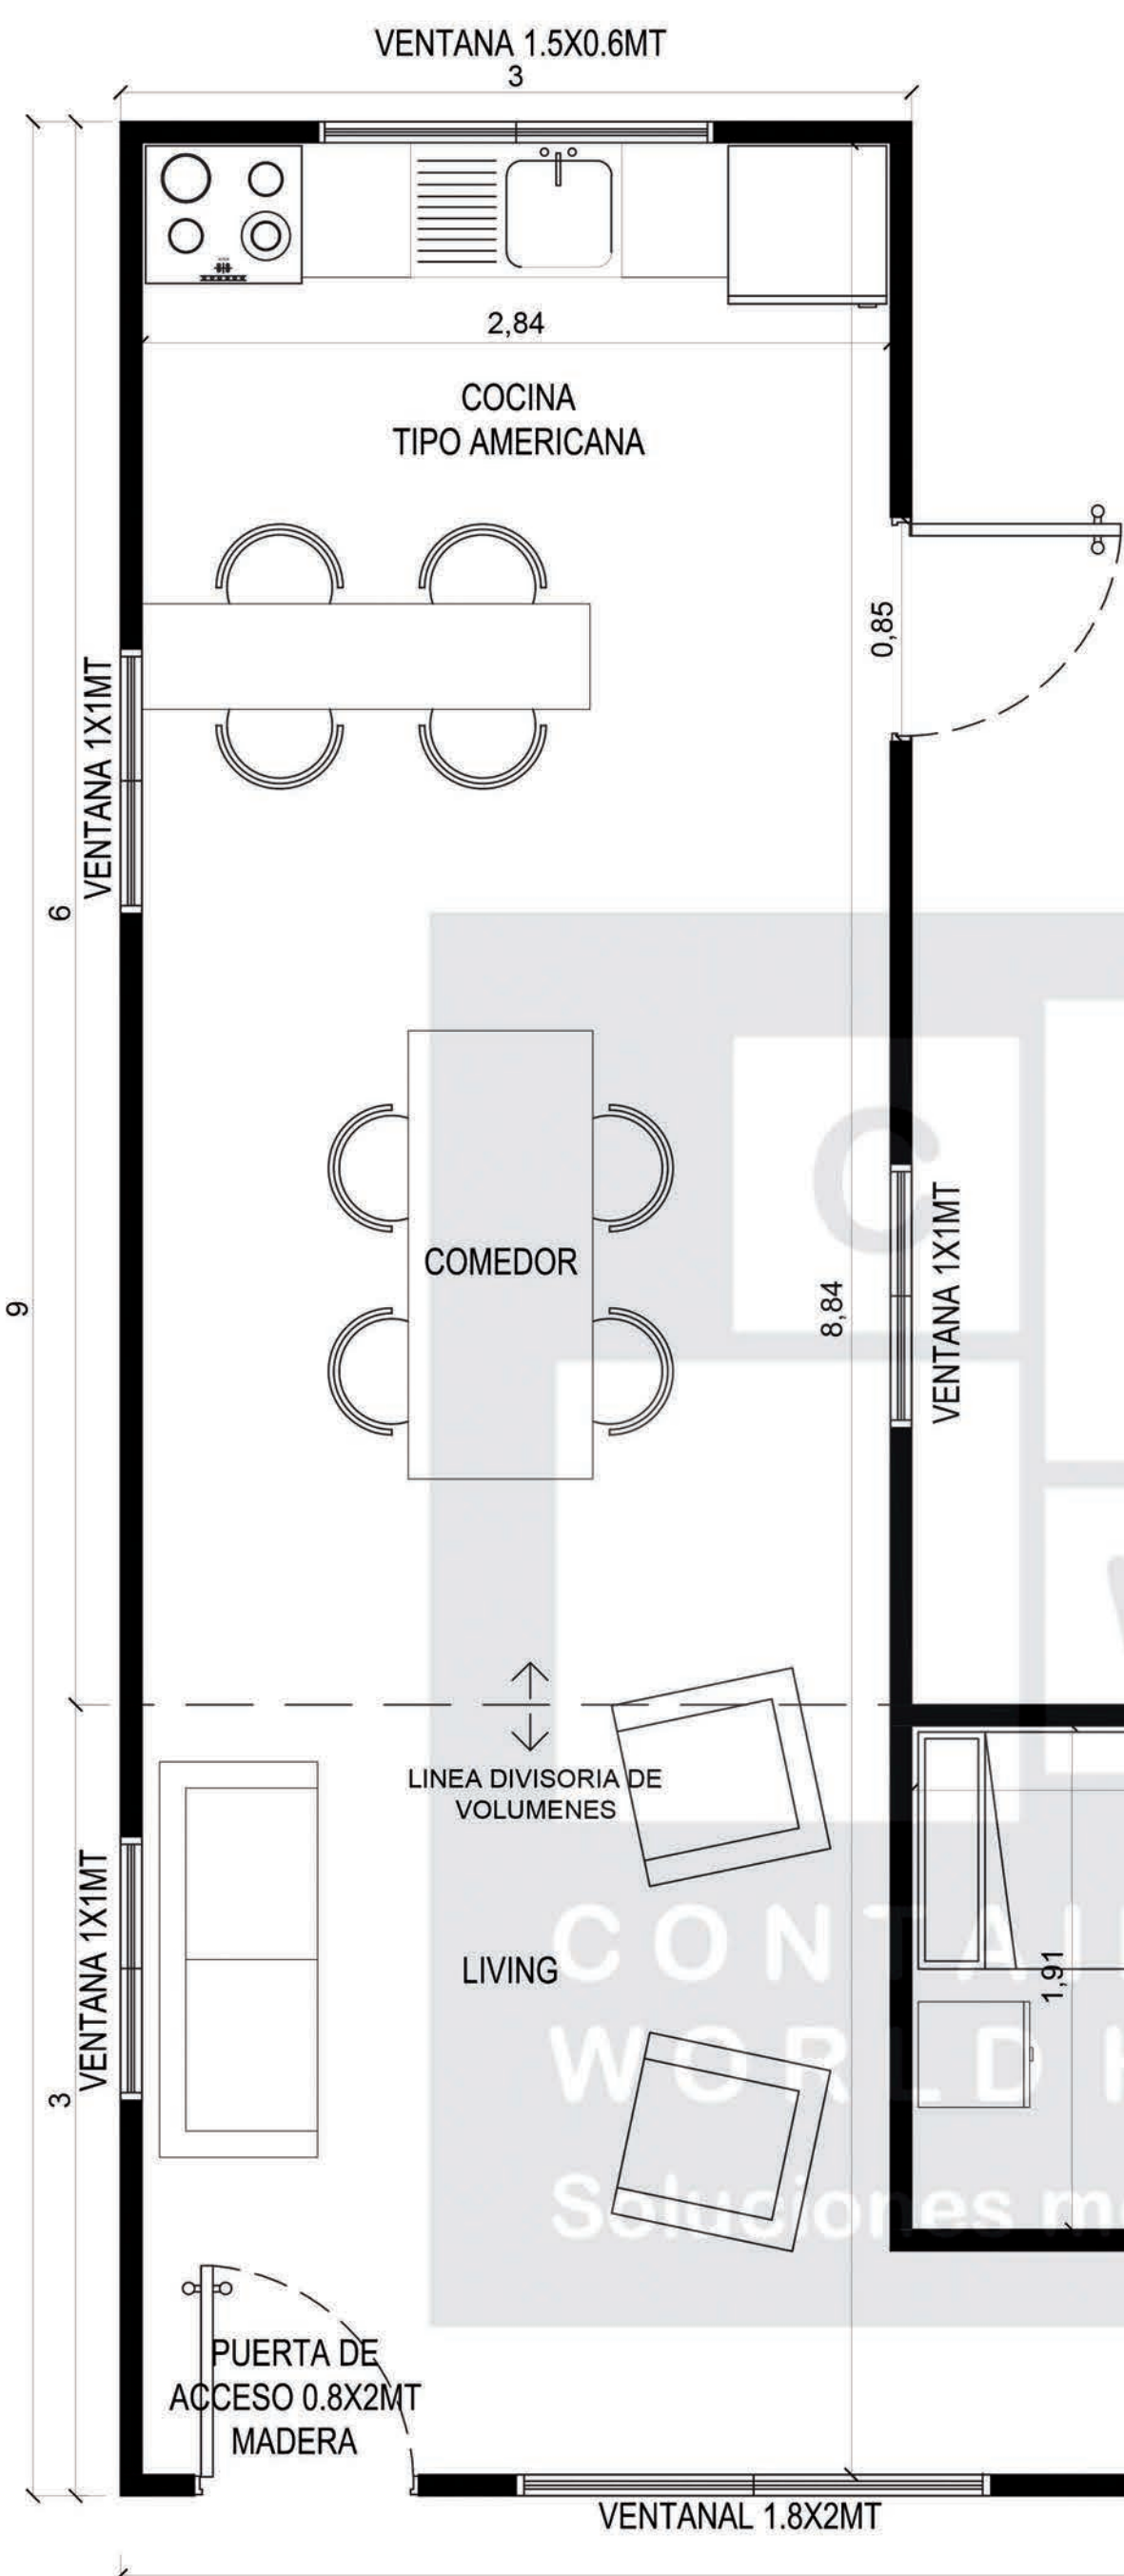


CONCEPTO CASA ESCOBEDO

“Este proyecto diseñado en base a módulos dispuestos en forma de L es la solución para sumar metros cuadrados a tu propiedad y tu futuro hogar!”

Arq J.Ignacio Palma.

DETALLE MURO PERIMETRAL

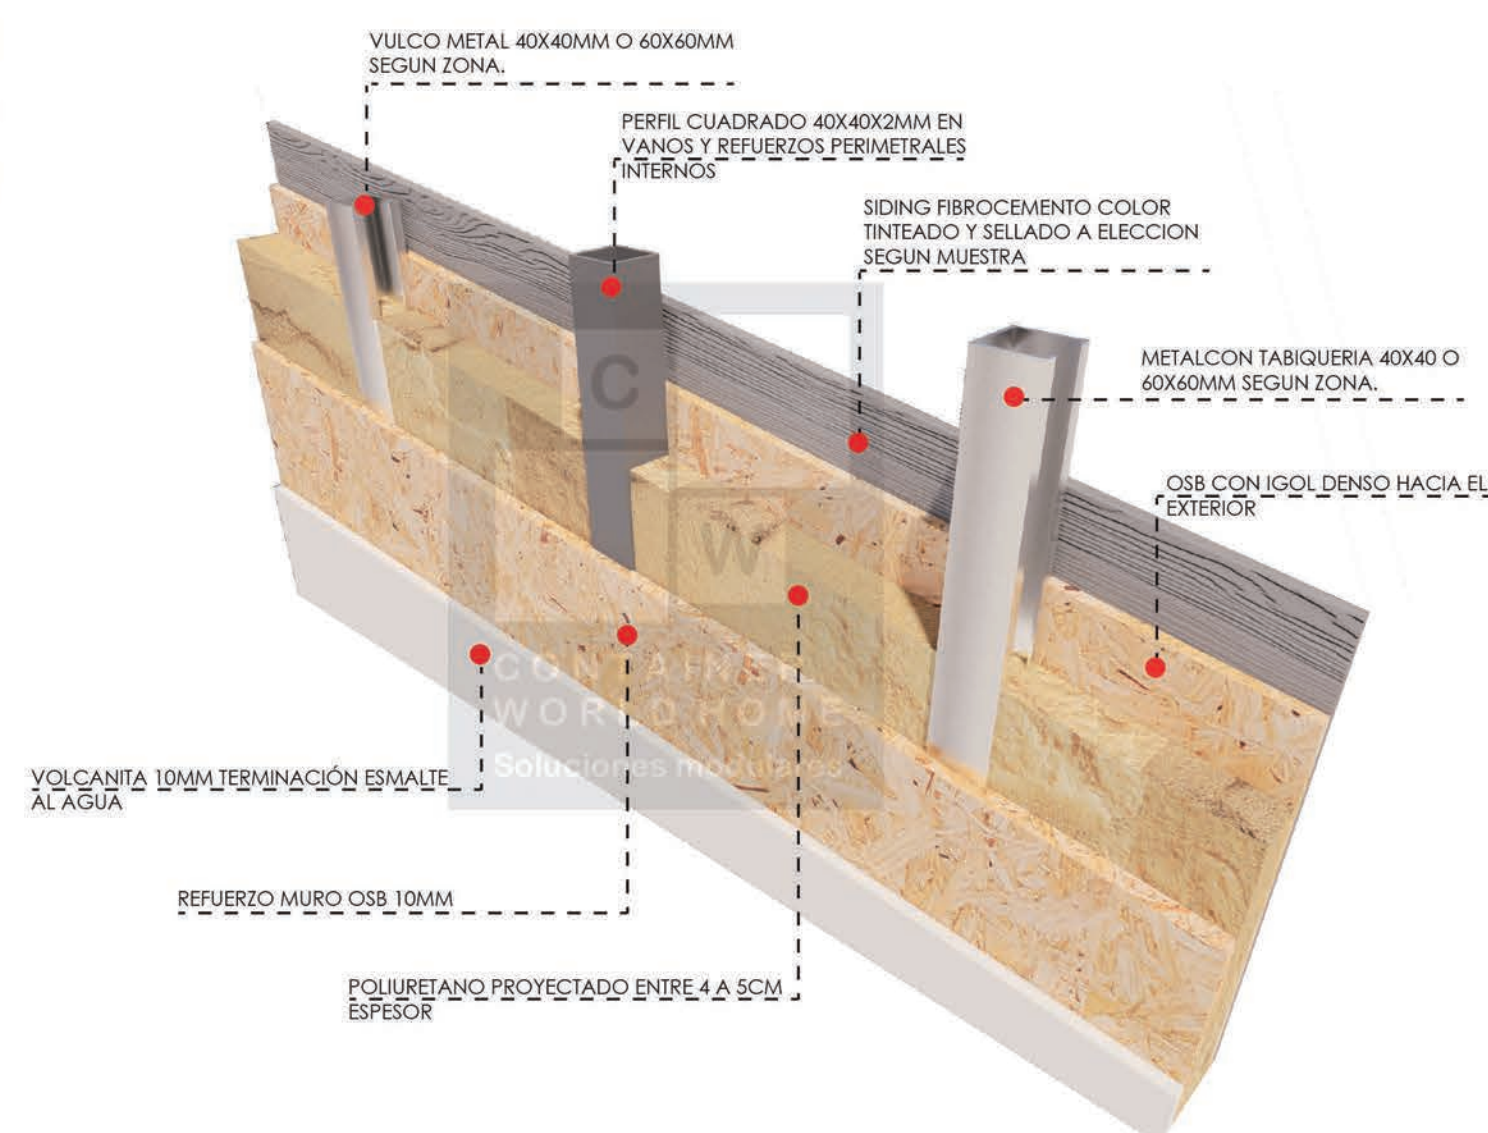

PLANTA DE ARQUITECTURA

