


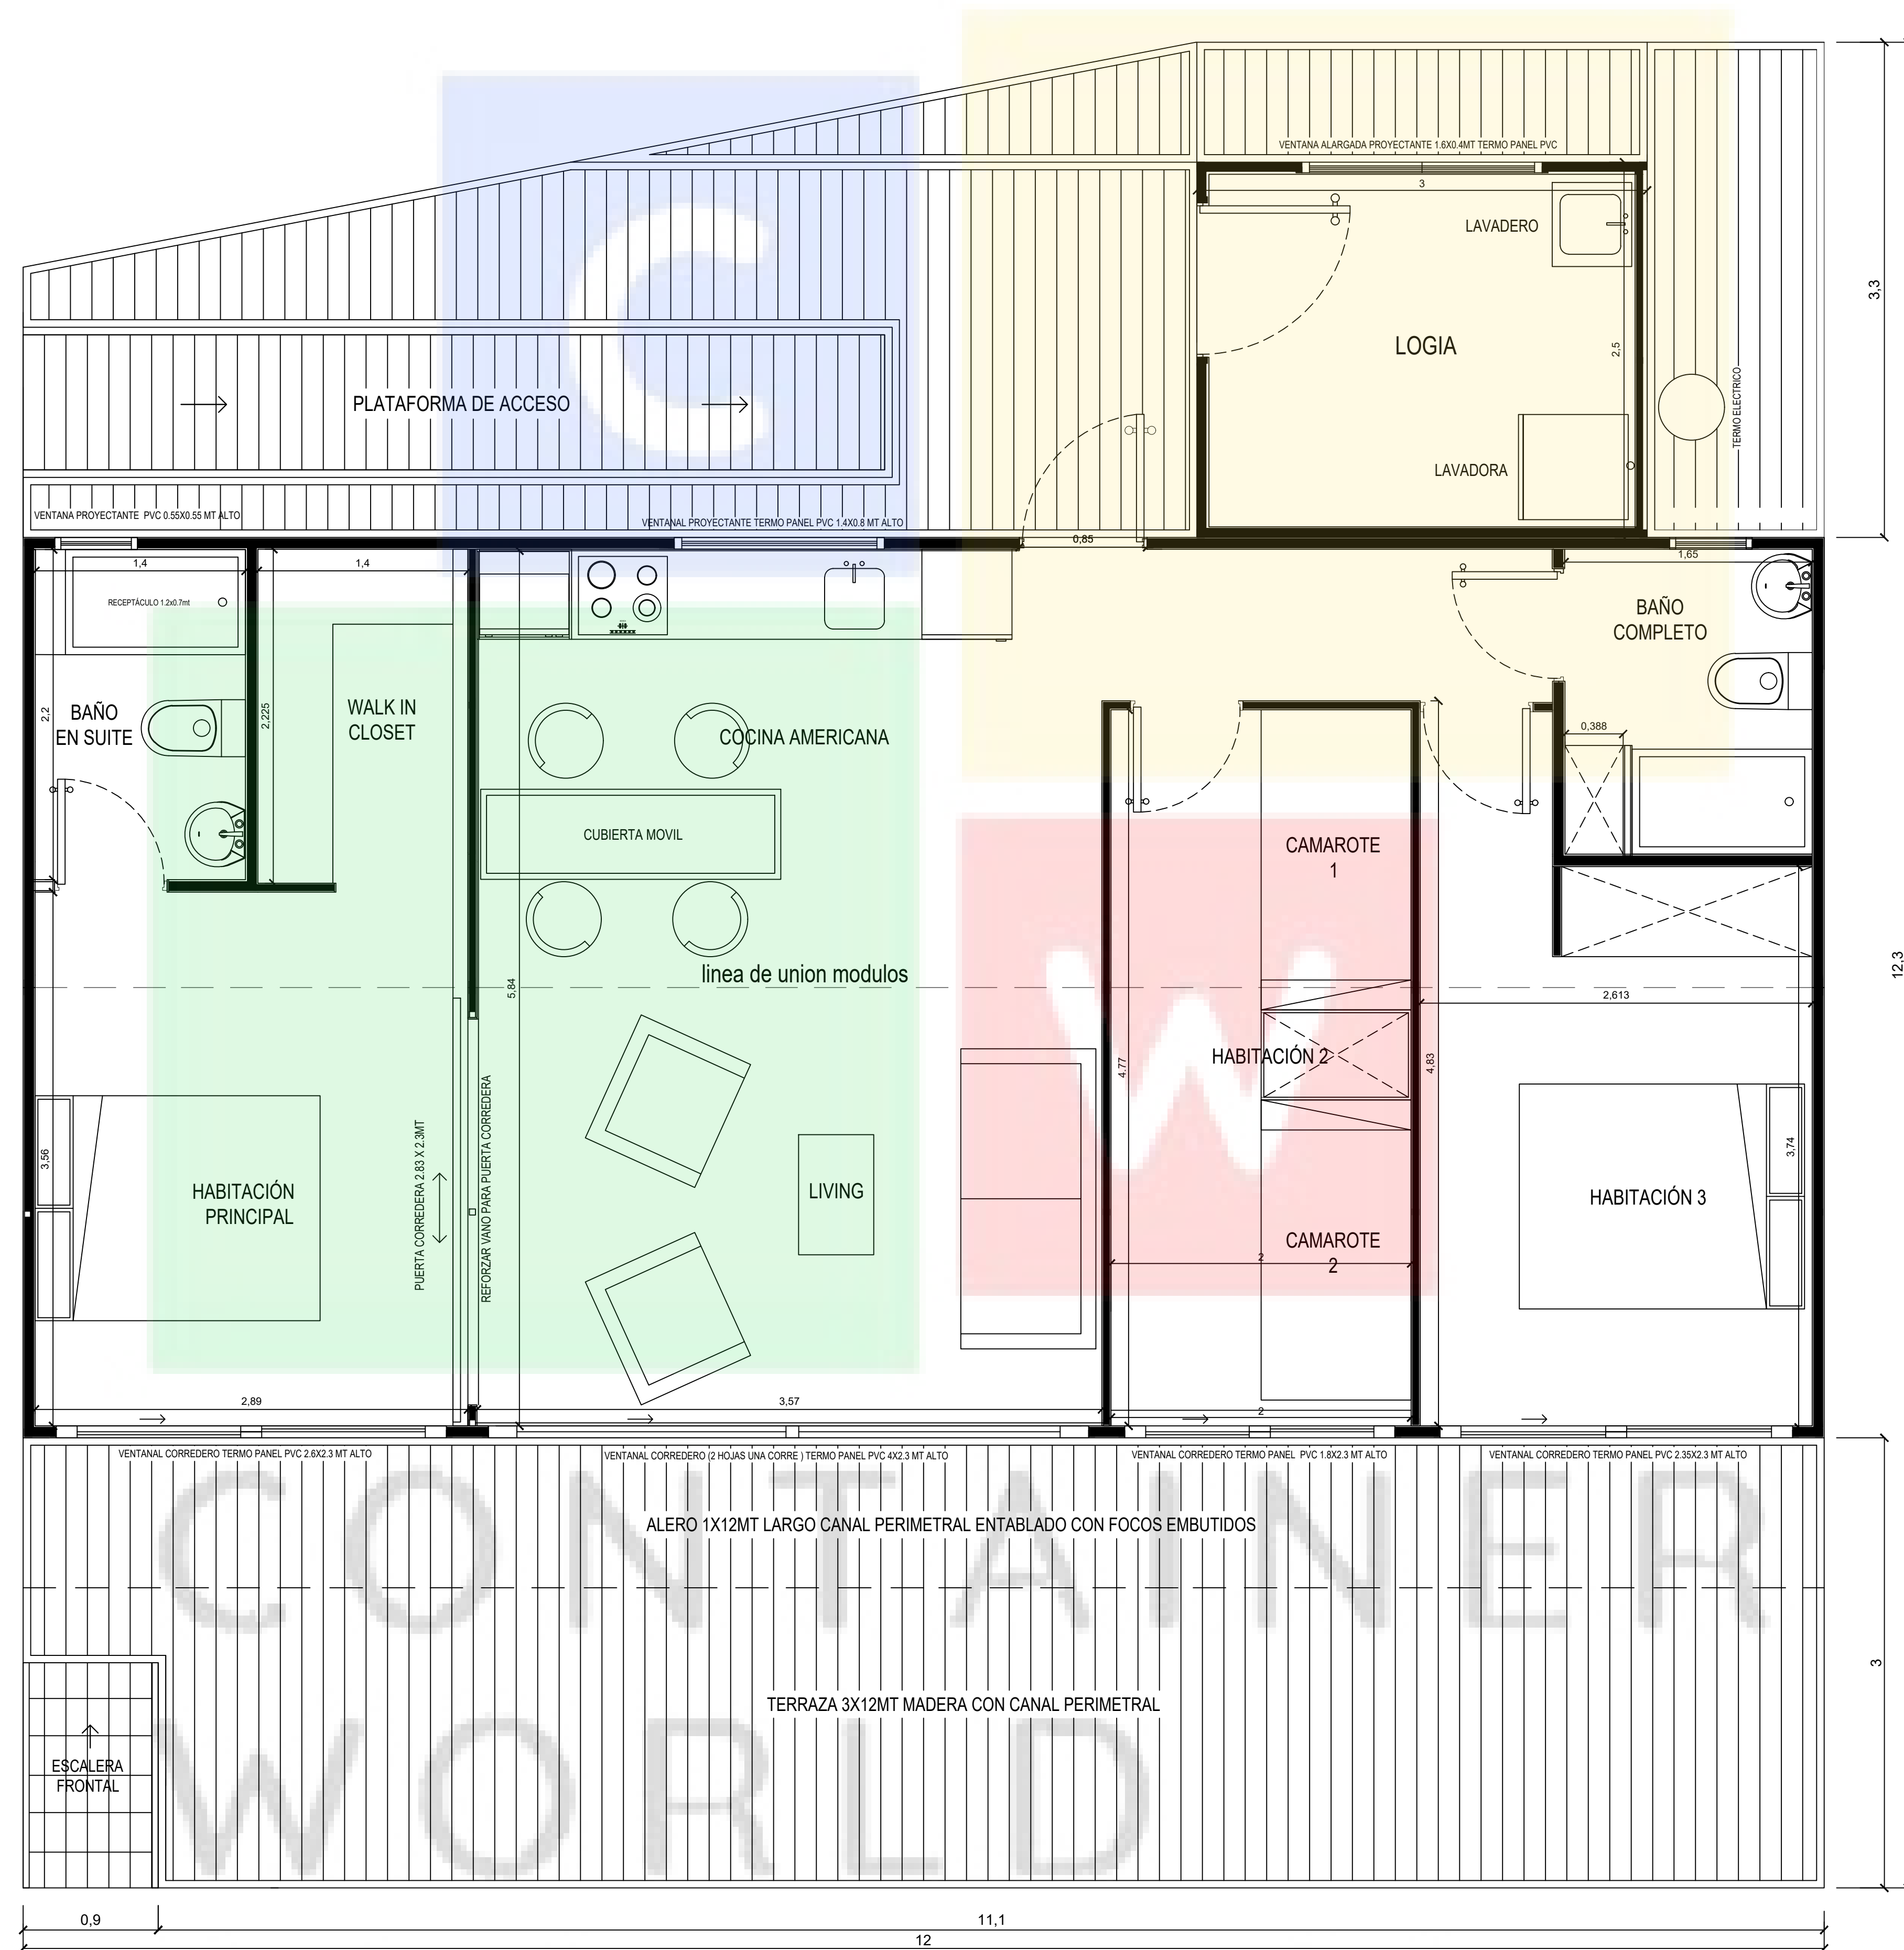

PLANTA DE ARQUITECTURA