


ELEVACION B

ELEVACION D

ELEVACION C

FRONTIS DEL PROYECTO INCORREGIBLE

ELEVACION A

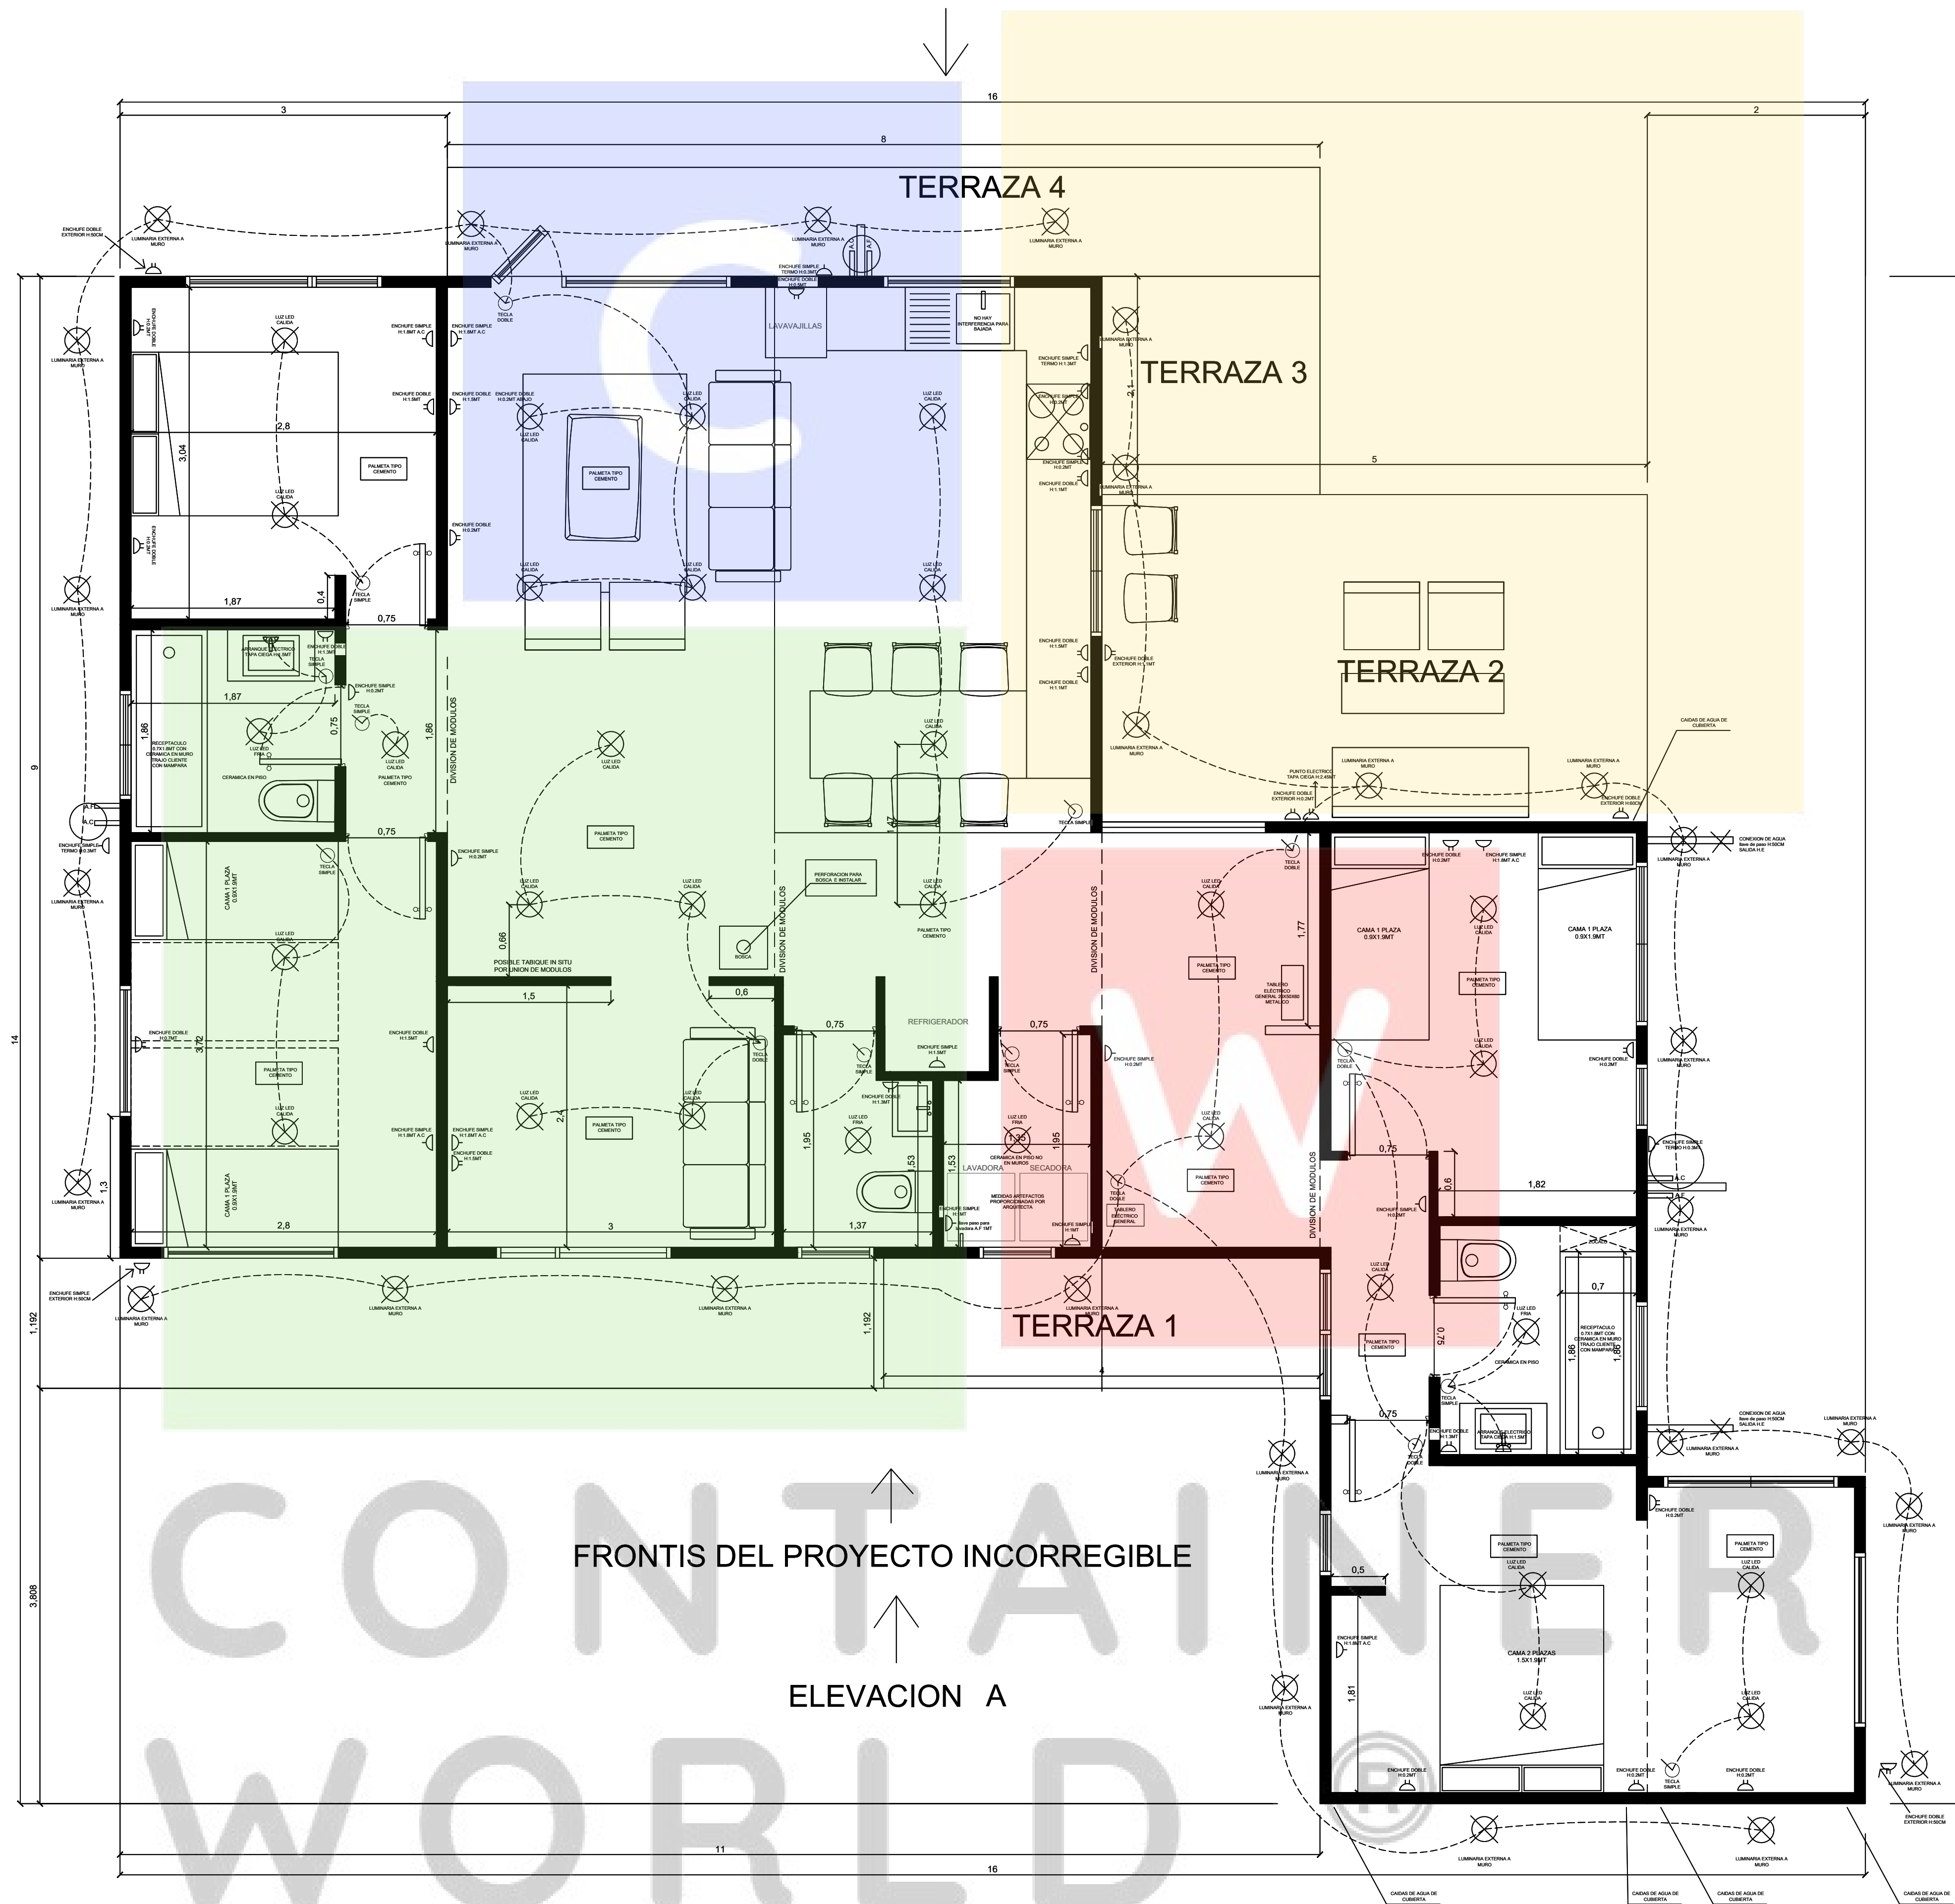

CONTAINER
WORLD
Soluciones modulares