


CONTAINER WORLD

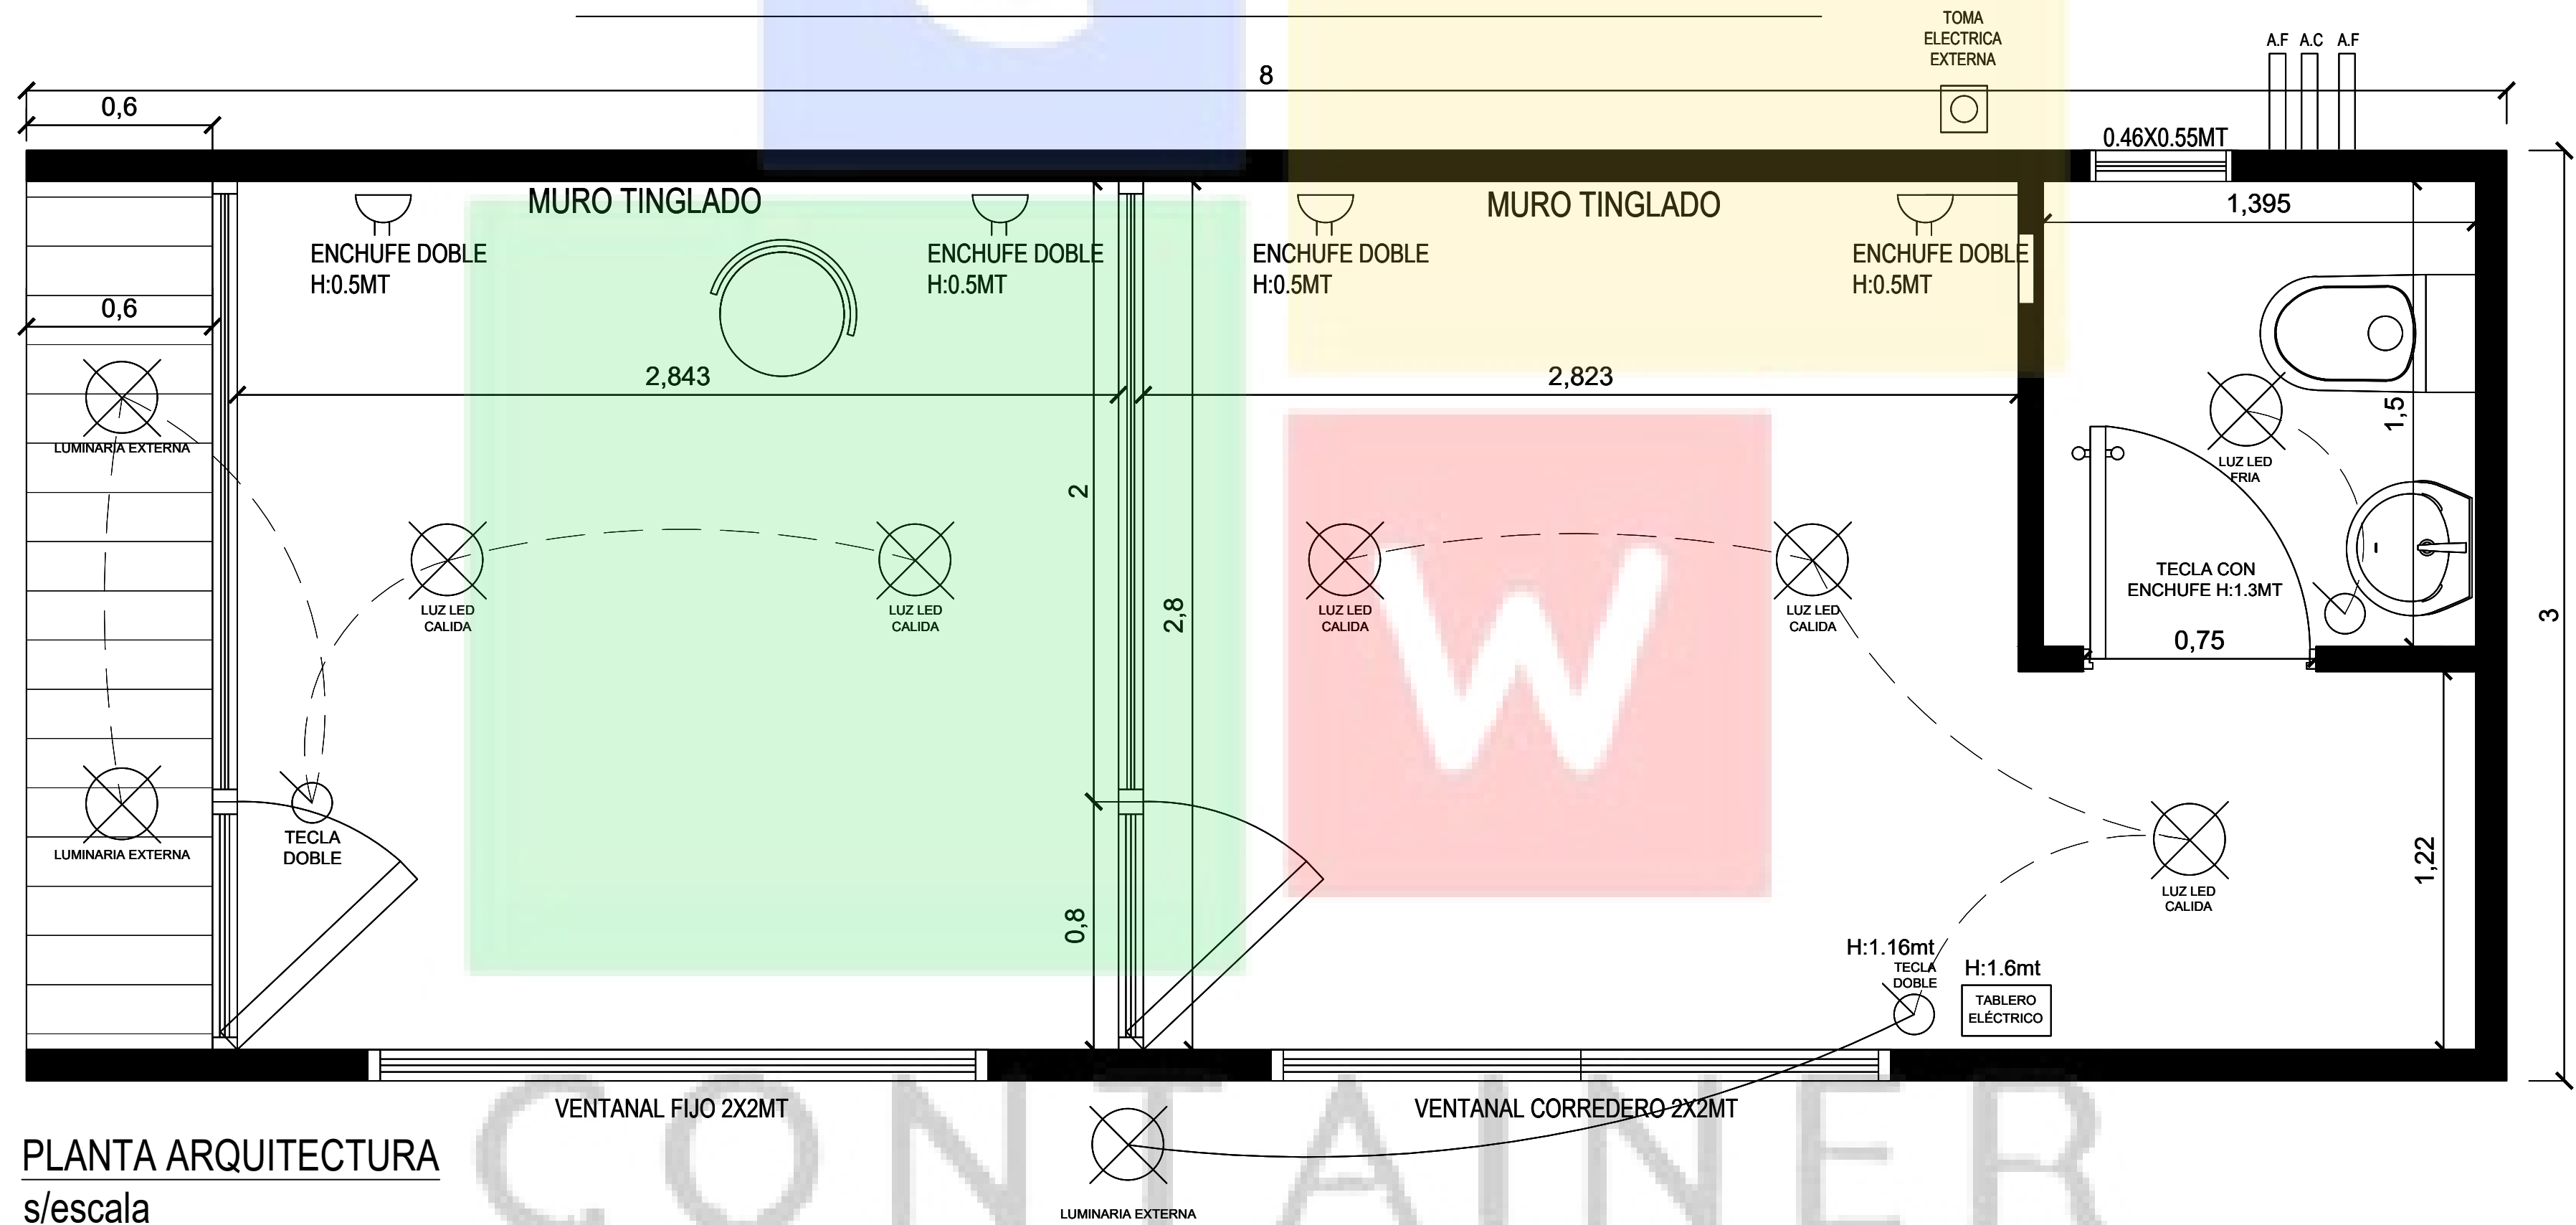

PLANTA ARQUITECTURA
s/escala

PLANO MÓDULO VIÑUELA 24M2
s/escala

Soluciones modulares